

BUISSON



DEPARTEMENT DE VAUCLUSE



SOLIHA HABITAT
ET TERRITOIRES 84
SOLIDAIRES POUR L'HABITAT

PIECE N° 2


Plan Local d'Urbanisme

Modification n° 1

EXTRAIT DE ZONAGE

Conçu par	COMMUNE
Dressé par	SOLIHA Vaucluse
JB.PORHEL	Responsable pôle Urbanisme

19/01/2021

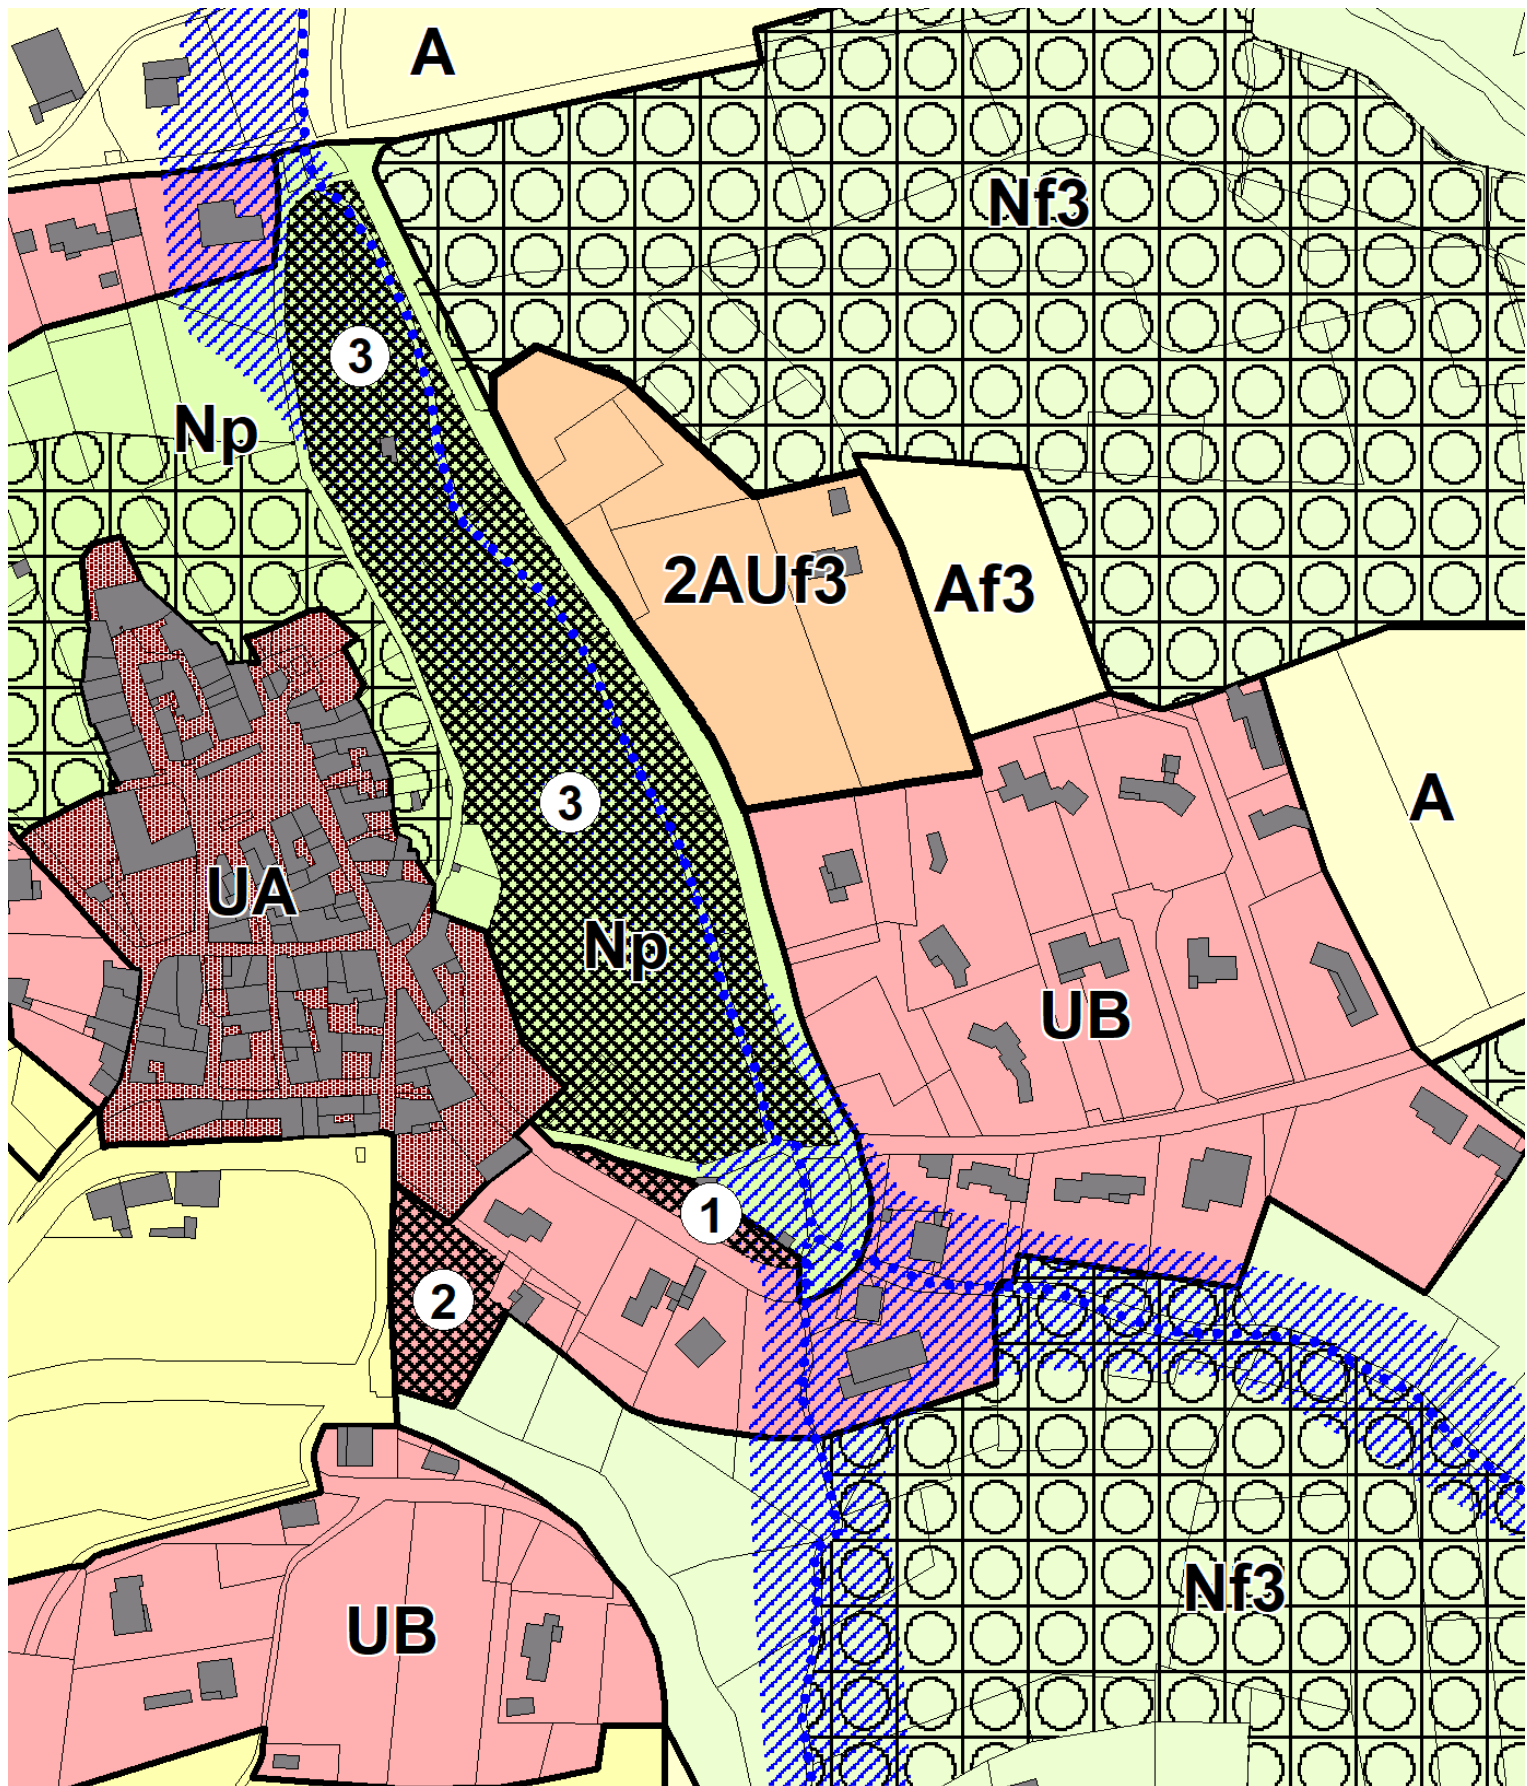

Echelle : 1/3000